


इलाहाबाद विकास प्राधिकरण, इलाहाबाद**विकास प्राधिकरण की अभ्युक्ति एवं पूर्णता प्रमाण-पत्र :**


आ० कमिल कुलश्रेष्ठ एवं आ० अनिता कुलश्रेष्ठ द्वारा प्लॉट नं० 120 जाई टाउन एकाटेन्शन स्कीम (गार्ट) भवन संख्या-43/31 हाशिमपुर रोड इलाहाबाद (क्षेत्रफल 973.12 वर्गमीटर) पर निर्मित नर्सिंग होम भवन पर दिये गये उपरोक्त प्रमाण पत्र का परीक्षण प्राधिकरण के अवर अभियन्ता श्री जितेन्द्र मोहन सिंह, सहायक अभियन्ता श्री मानवेन्द्र सिंह, अधिसारी अभियन्ता श्री आरुञ्जी० राय तथा मुख्य नगर नियोजक श्री पी०के० सौलकी द्वारा कर लिया गया है। स्थल पर निर्माण एवं विकास कार्य प्राधिकरण द्वारा स्वीकृत शमन मानचित्र परगिट सं०-71/प्र०आ० भवन/जोन-1/शमन/2013-14 दिनांक 13.08.2015 के अनुरूप सही पाया गया है। उपनिदेशक विद्युत सुरक्षा उ०प्र० शासन इलाहाबाद अधिसारी अभियन्ता-भूगर्भ जल विभाग खण्ड-रात्रिक (सिचाई विभाग) इलाहाबाद, मुख्य अग्नि शमन अधिकारी, इलाहाबाद तथा आर्किटेक्ट द्वारा प्रस्तुत अभिलेखों को संज्ञान में लेते हुए उपाध्यक्ष महोदय के अनुमोदन आदेश दिनांक 07-04-2016 के क्रम में उ०प्र० नगर नियोजन एवं विकास अधिनियम 1973 की धारा-15क(2) के अन्तर्गत पूर्णता प्रमाण पत्र जारी किया जाता है। स्वीकृत मानचित्र में आरोपित किसी भी शर्त का अनुपालन न करने अथवा उल्लंघन करने की दशा में दी गयी अनुज्ञा स्वतः रद्दापत् मानी जायेगी। मुख्य अग्नि शमन अधिकारी की अनापत्ति पत्रांक-2014/इला०/379/सि०ला०/180 दिनांक 27.08.2014 में अंकित प्रतिबन्धों का अक्षरशः अनुपालन करना होगा।

अभिलेख जो संज्ञान में लिये गये :-


1. अधि०अग्नि०, मू०ज०वि०ख०-सौ०
प०सं० 357/मू०ज०वि०ख०-सौ०
दिनांक 11 अगस्त, 2015
हस्ताक्षर 
2. C.F.O. इलाहाबाद की अनापत्ति
प०सं०-2014/इला०/379/सि०ला०/180
दिनांक 31.03.2016
पदनाम : संयुक्त सचिव
ए०ए० सुदीप शर्मा
प्रमारी अधिकारी (पपना)
3. उपनिदेशक वि.सु.उ०प्र० शासन,
प०सं०-15CD/उ०नि०(वि०सु०)/ह.सं.।।T/14-15
दिनांक 15.04.2014
कार्यालय की मुहर
दिनांक 16 अप्रैल, 2016
4. आर्किटेक्ट/स्ट्रक्चरल इंजी० का प्रमाण पत्र।

पत्रांक :71/प्र०आ०(ता०सा०-1)/C.C/2015-16



दिनांक 16/04/2016

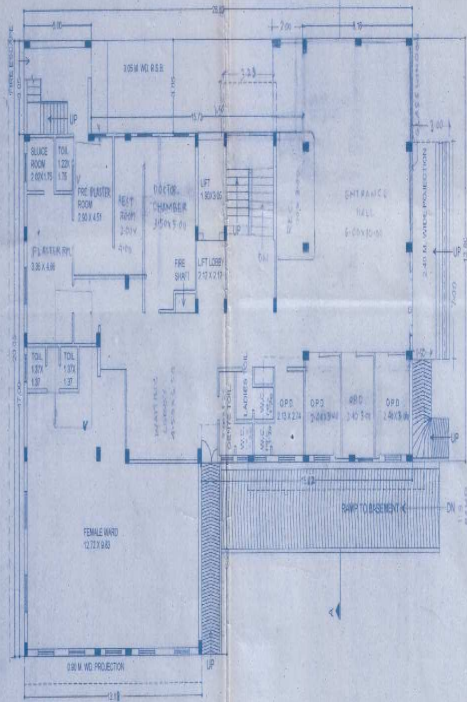


GROUND FLOOR PLAN

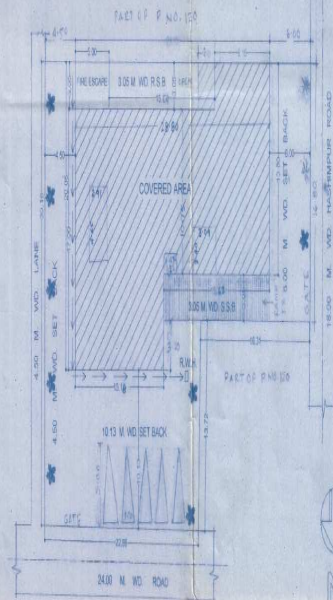


SITE PLAN

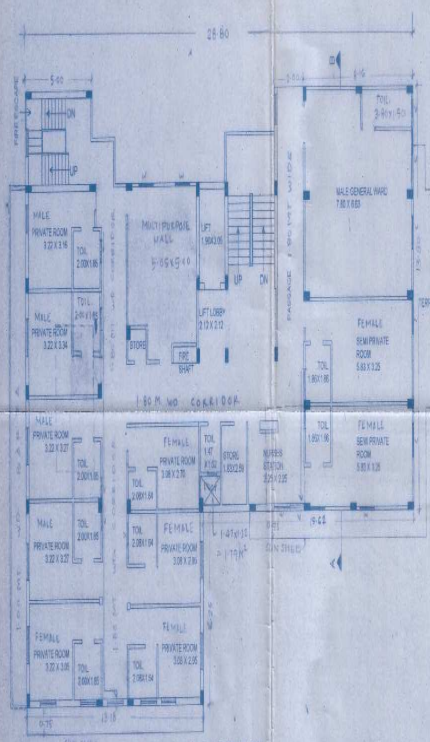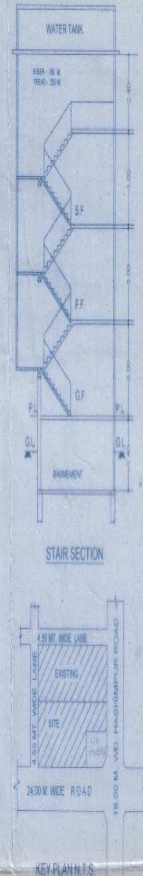

FIRST FLOOR PLAN

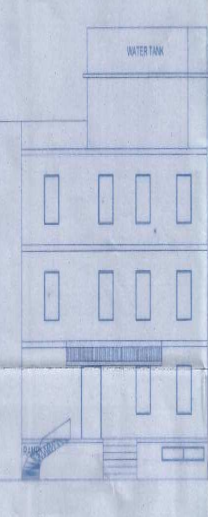

FRONT ELEVATION

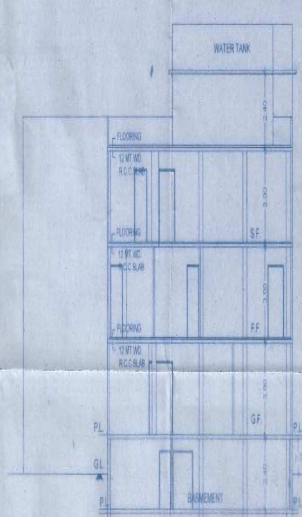

SECTION A-B

EXISTING COMPLETION BUILDING PLAN OF YASHLOK HOSPITAL, HOUSE NO. 4331, HASIMPUR ROAD, (PART OF PLOT NO. 120, GEORGE TOWN EXTENSION SCHEME, ALLAHABAD.)

SCALE 1:100

OWNER -
DR. KAPIL KUSHRESHTH
DR. ANITA KUSHRESHTH

Kapil Kushreshth
Anita Kushreshth
Dr. V.K. Mishra
30th Oct
1982
New System License
C-28, Indira Nagar, G.M. Road, Lucknow
Reg. No. 1982/285
SIG. OF OWNER
SIG. OF ENCL.

SHEET NO. 12