

इलाहाबाद विकास प्राधिकरण, इलाहाबाद**विकास प्राधिकरण की अभ्युक्ति एवं पूर्णता प्रमाण-पत्र :**

श्री ब्यास शुक्ला पुत्र स्व० जगन्नाथ शुक्ला, श्रीगती विमला शुक्ला पत्नी ब्यास शुक्ला, श्री विशाल कुमार पुत्र श्री ब्यास शुक्ला द्वारा पार्ट पोर्शन आफ साइट नं०-29 सिविल स्टेशन इलाहाबाद (क्षेत्रफल 203.02 वर्गमीटर) पर निर्मित व्यवसायिक भवन पर दिये गये उपरोक्त प्रमाण-पत्र का परीक्षण प्राधिकरण के अवर अभियन्ता श्री जितेन्द्र मोहन सिंह, सहायक अभियन्ता श्री मानवेन्द्र सिंह तथा मुख्य नगर नियोजक श्री पी०के० सौलंकी द्वारा कर लिया गया है। स्थल पर निर्माण एवं विकास कार्य प्राधिकरण द्वारा स्वीकृत शमन मानचित्र परमिट संख्या 06/प्र०अ०-भवन/जोन-1/शमन/2014-15 दिनांक 04.09.2014 के अनुरूप सही पाया गया है। उपनिदेशक, विद्युत सुरक्षा, उ०प्र० शासन, अल्लापुर, इलाहाबाद, तथा इन्जीनियर द्वारा प्रस्तुत अभिलेखों को संज्ञान में लेते हुए उपाध्यक्ष महोदय के अनुमोदन आदेश दिनांक 27-02-2016 के क्रम में उ०प्र० नगर नियोजन एवं विकास अधिनियम 1973 की धारा-15क(2) के अन्तर्गत पूर्णता प्रमाण-पत्र जारी किया जाता है। लिफ्ट संचालन के सम्बन्ध में उपनिदेशक, विद्युत सुरक्षा का प्रमाण पत्र प्राप्त कर इ०वि०प्र० को उपलब्ध कराना होगा। स्वीकृत मानचित्र में आरोपित किसी भी शर्त का अनुपालन न करने अथवा उल्लंघन करने की दशा में दी गयी अनुज्ञा स्वतः समाप्त मानी जायेगी।

अभिलेख जो संज्ञान में लिये गये :-

1. उपनिदेशक विद्युत सुरक्षा, इलाहाबाद
प०सं० 527/उ०नि०/वि०सु०/2015-16
दिनांक 31.12.2015

हरताक्षर

2. आर्किटेक्ट/स्ट्रक्चरल इन्जी० का प्रमाण पत्र। पदनाम : जोनल अधिकारी/
प्र०अ०(त०स०-2) (मुफ्फर श्रीवास्तव)
कार्यालय की मुहर जोनल अधिकारी
दिनांक : 02 मार्च, 2016

पत्रांक : 07/प्र०अ०(त०स०-2)/C.C/2015-16
दिनांक : 02/03/2016

रक प्रलेखापन किया जाने वाला शुक्ला
श्री श्री श्री हुजा
3415215365

इलाहाबाद विकास प्राधिकरण, इलाहाबादविकास प्राधिकरण की अभ्युक्ति एवं पूर्णता प्रमाण-पत्र :

श्री ब्यास शुक्ला पुत्र स्वः जगन्नाथ शुक्ला, श्रीगती विमला शुक्ला पत्नी ब्यास शुक्ला, श्री विशाल कुमार पुत्र श्री ब्यास शुक्ला द्वारा पार्ट पोर्शन आफ साईट नं०-29 सिविल स्टेशन इलाहाबाद (क्षेत्रफल 203.02 वर्गमीटर) पर निर्मित व्यवसायिक भवन पर दिये गये उपरोक्त प्रमाण-पत्र का परीक्षण प्राधिकरण के अवर अभियन्ता श्री जितेंद्र मोहन सिंह, सहायक अभियन्ता श्री मानवेन्द्र सिंह तथा मुख्य नगर नियोजक श्री पी०के० सौलंजी द्वारा कर लिया गया है। स्थल पर निर्माण एवं विकास कार्य प्राधिकरण द्वारा स्वीकृत शमन मानचित्र परगिट संख्या-06/प्र०अ०-गवन/जोन-1/रनर/2014-15 दिनांक 04.09.2014 के अनुरूप सही पाया गया है। उपनिदेशक, विद्युत सुरक्षा, उ०प्र० शारान, अल्हापुर, इलाहाबाद, तथा इन्जीनियर द्वारा प्रस्तुत अभिलेखों को संज्ञान में लेते हुए उपाध्यक्ष महोदय के अनुमोदन आदेश दिनांक 27-02-2016 के क्रम में उ०प्र० नगर नियोजन एवं विकास अधिनियम 1973 की धारा 15क(2) के अन्तर्गत पूर्णता प्रमाण-पत्र जारी किया जाता है। लिपट संचालन के सन्दर्भ में उपनिदेशक, विद्युत सुरक्षा का प्रमाण पत्र प्राप्त कर इ०वि०प्र० को उपलब्ध कराना होगा। स्वीकृत मानचित्र में आरोपित किसी भी शर्त का अनुपालन न करने अथवा उल्लंघन करने की दशा में दी गयी अनुज्ञा स्वतः समाप्त मानी जायेगी।

अभिलेख जो संज्ञान में लिये गये :-

1. उपनिदेशक विद्युत सुरक्षा, इलाहाबाद
ए०सं० 527/००नि०/वि०सु०/2015-16
दिनांक 31.12.2015

हस्ताक्षर


2. आर्किटेक्ट/सूपरवरल इन्जी० का प्रमाण पत्र। पदनाम : जोनल अधिकारी/

प्र०अ०(त०स०-2) (पुष्कर श्रीवास्तव)
कार्यालय की मुहर जोनल अधिकारी
दिनांक : 02 मार्च, 2016

पत्रांक : 07/प्र०अ०(त०स०-2)/C.C/2015-18

दिनांक : 02/03/2016

राजु प्रति प्राप्त किया
कालि वशमशुक्ला
श्री श्री ब कुमा
3415215365

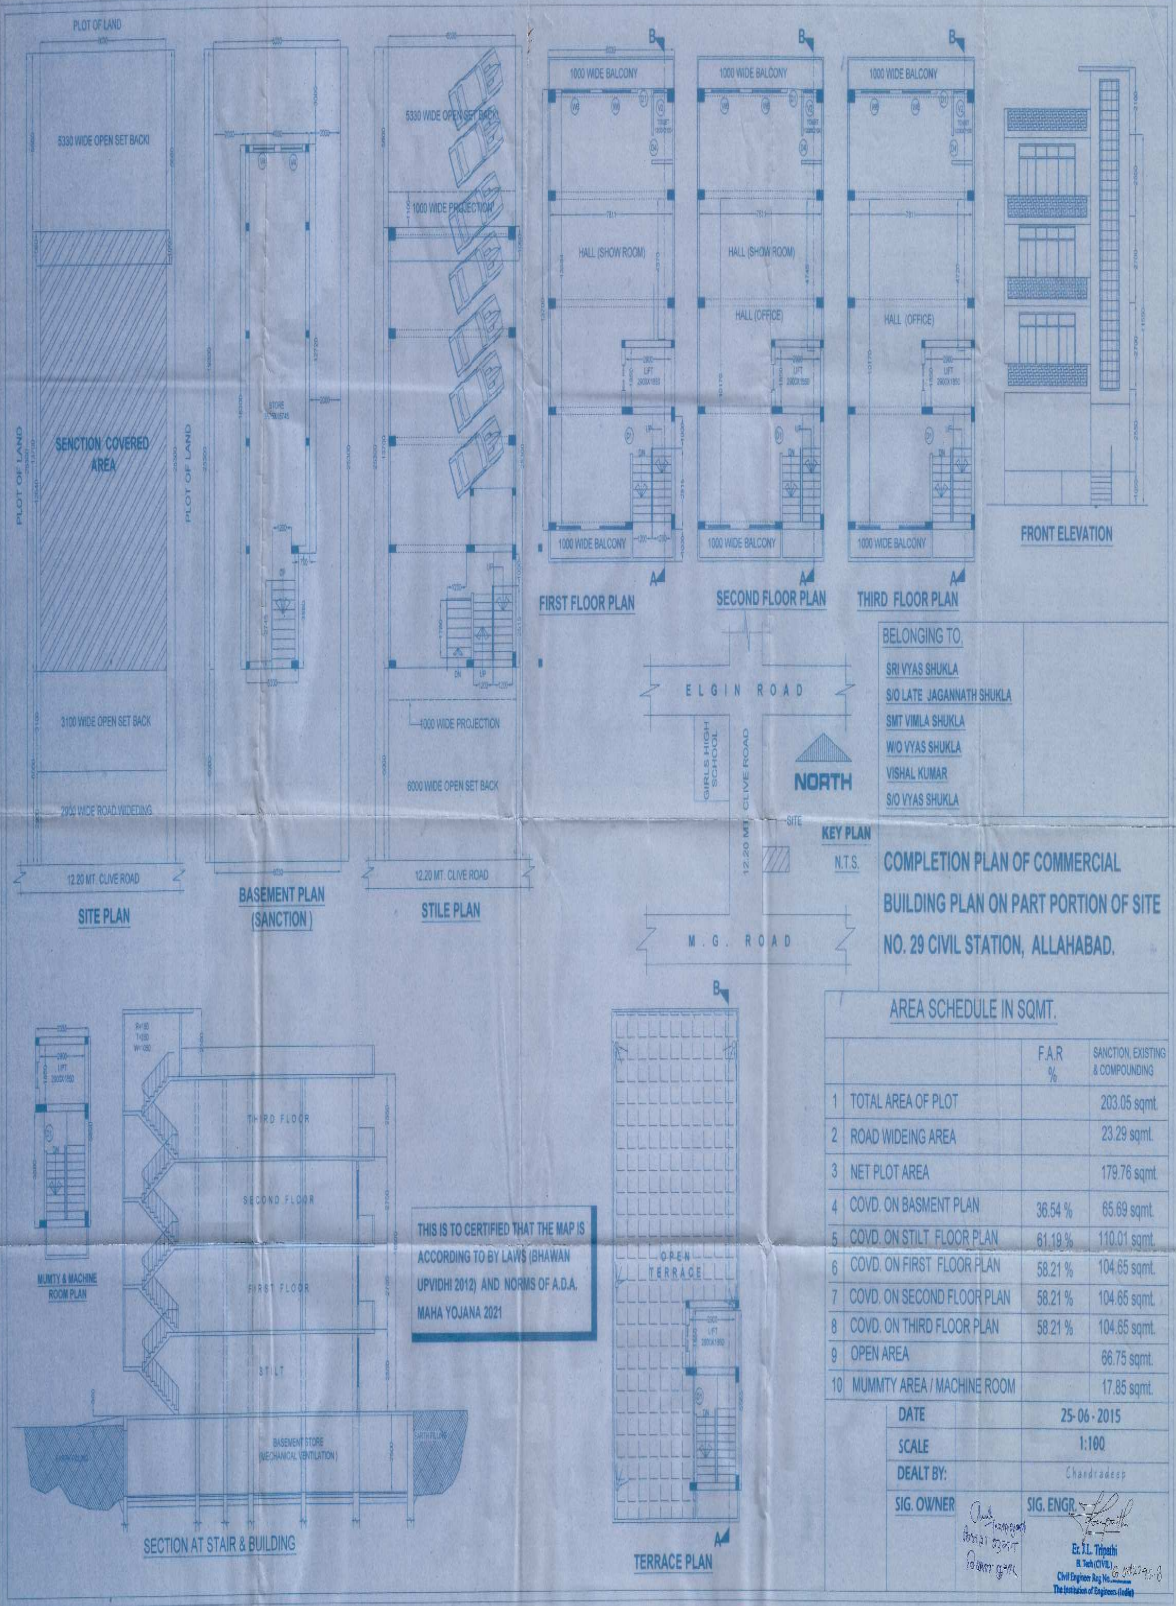

BELONGING TO
 SRI VYAS SHUKLA
 S/O LATE JAGANNATH SHUKLA
 SMT VIMLA SHUKLA
 W/O VYAS SHUKLA
 VISHAL KUMAR
 S/O VYAS SHUKLA

COMPLETION PLAN OF COMMERCIAL
 BUILDING PLAN ON PART PORTION OF SITE
 NO. 29 CIVIL STATION, ALLAHABAD.

AREA SCHEDULE IN SQMT.		
	F.A.R %	SANCTION EXISTING & COMPOUNDING
1		TOTAL AREA OF PLOT 203.05 sqmt.
2		ROAD WIDENING AREA 23.29 sqmt.
3		NET PLOT AREA 179.76 sqmt.
4	36.54 %	COVD. ON BASMENT PLAN 65.69 sqmt.
5	61.19 %	COVD. ON STILT FLOOR PLAN 110.01 sqmt.
6	58.21 %	COVD. ON FIRST FLOOR PLAN 104.65 sqmt.
7	58.21 %	COVD. ON SECOND FLOOR PLAN 104.65 sqmt.
8	58.21 %	COVD. ON THIRD FLOOR PLAN 104.65 sqmt.
9		OPEN AREA 66.75 sqmt.
10		MUMMITY AREA / MACHINE ROOM 17.85 sqmt.

DATE	25-06-2015
SCALE	1:100
DEALT BY:	Chandrasekhar
SIG. OWNER	SIG. ENGR. <i>[Signature]</i> E.L. Tripathi B. Tech (CIVIL) Civil Engineer Reg. No. 62479-2008 The Institution of Engineers (India)

THIS IS TO CERTIFIED THAT THE MAP IS
 ACCORDING TO BY LAWS (BHAWAN
 UPVIDHI 2012) AND NORMS OF A.D.A.
 MAHA YOJANA 2021